



Rhein-Erft-Kreis Katasteramt


Willy-Brandt-Platz 1
50126 Bergheim

Auszug aus dem Liegenschaftskataster

Flurkarte NRW 1:1000

Flurstück: 58 u. a.
Flur: 6
Gemarkung: Badorf
Auf den Steinen 26, Brühl

Erstellt: 09.10.2024
Zeichen: 24_B1_3104

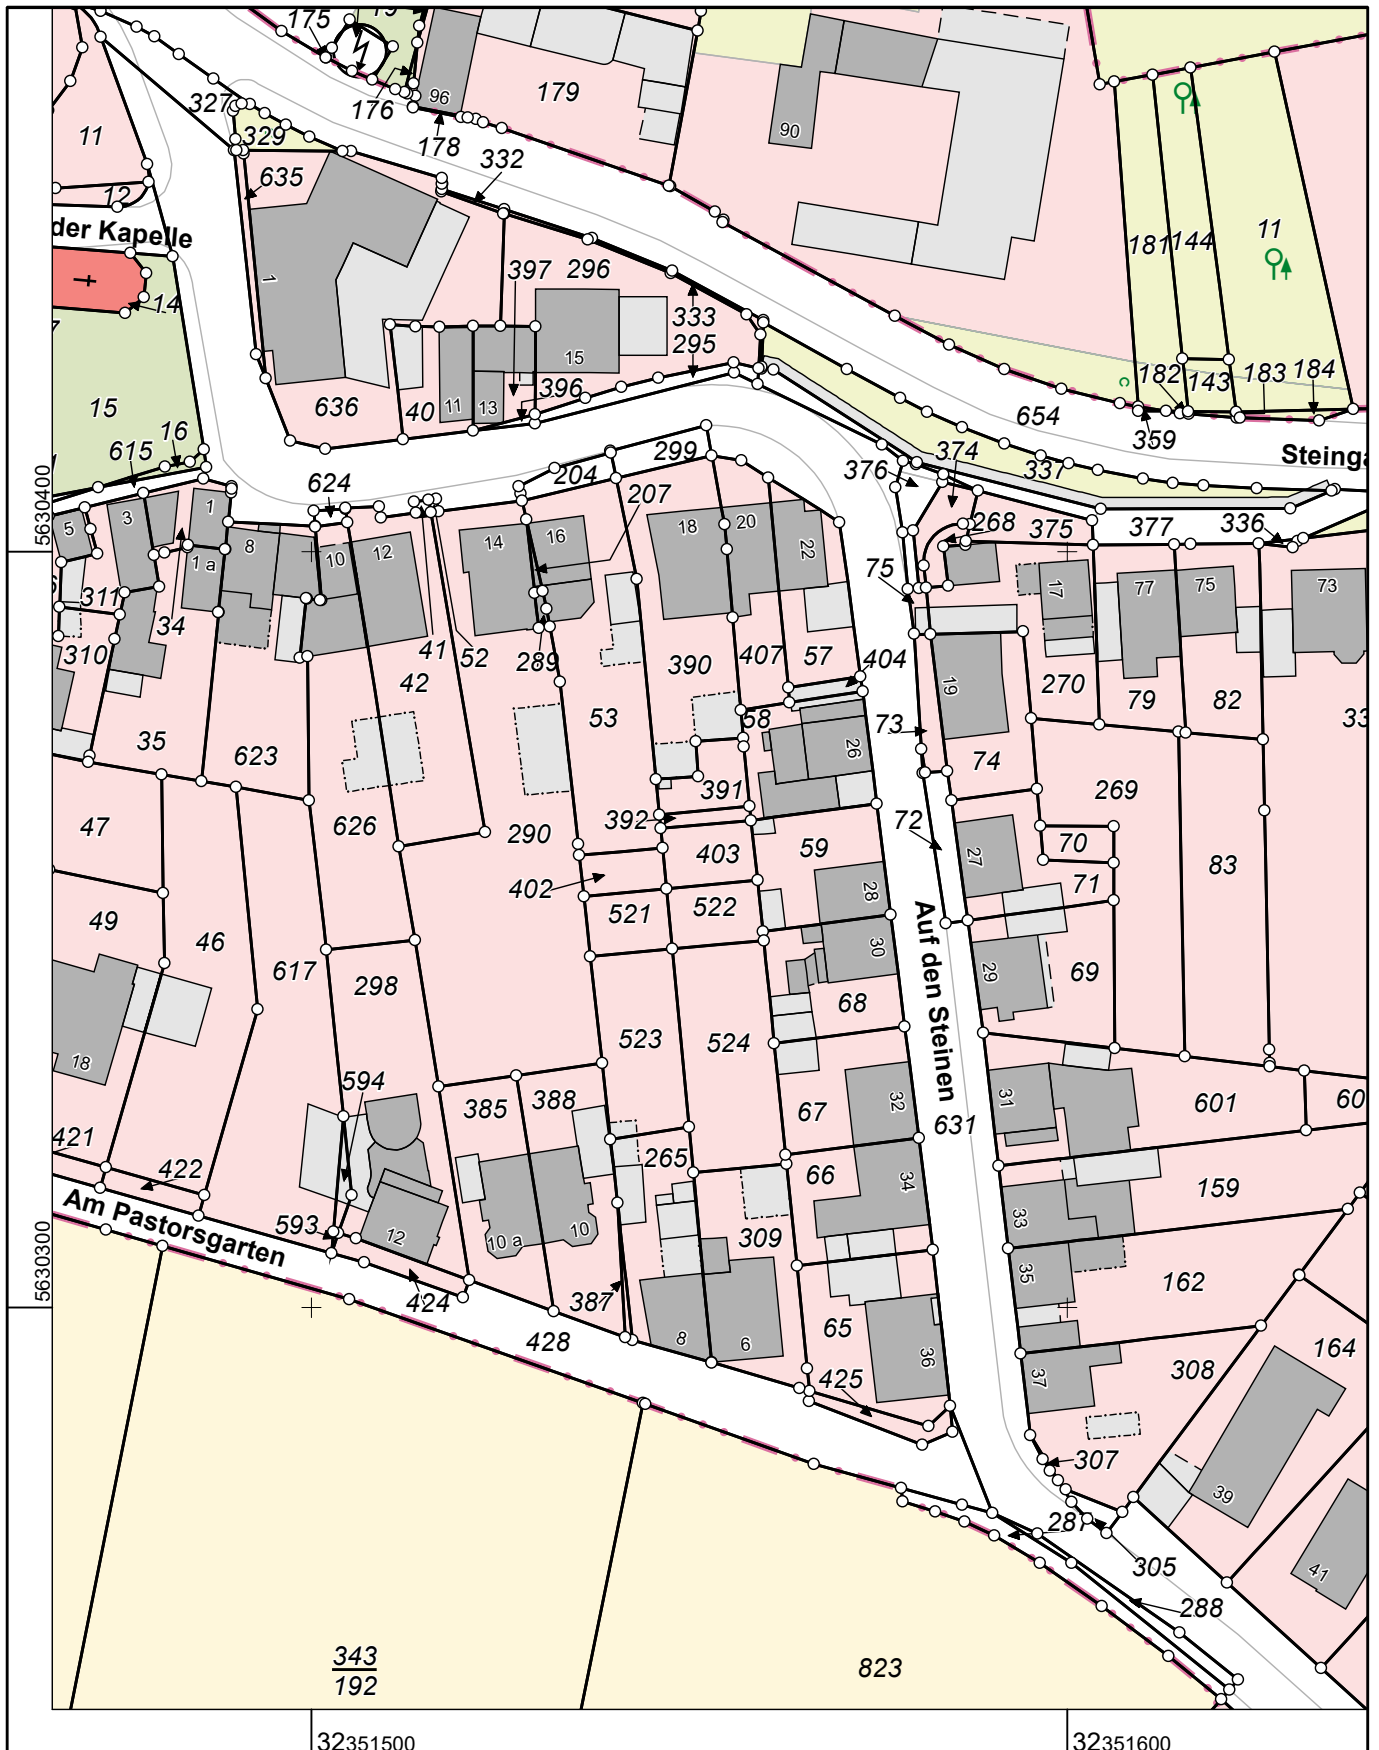

Maßstab 1 : 1000

10 20 30 40 50 Meter

Die Nutzung dieses Auszuges ist im Rahmen des § 11 (1) DVOzVermKatG NRW zulässig. Zuwiderhandlungen werden nach § 27 VermKatG NRW verfolgt.